




07/03/2011

640


Chazelles

PORTLAND

Foyer : D 1000 EPI

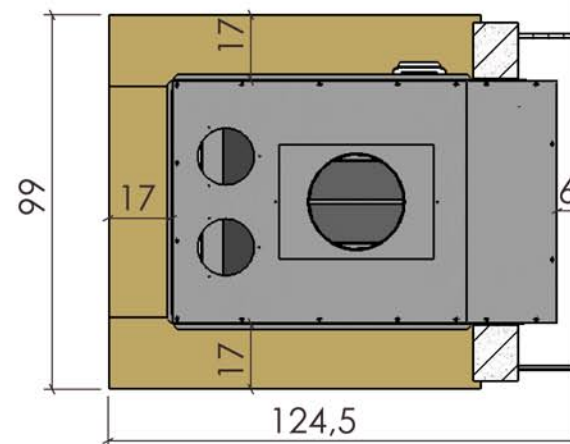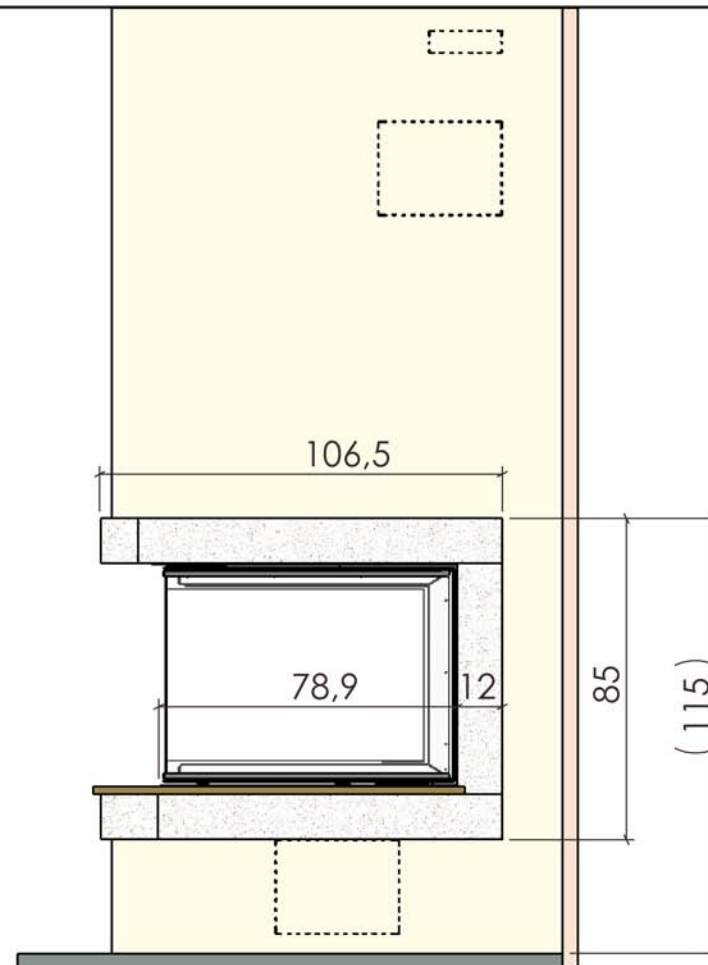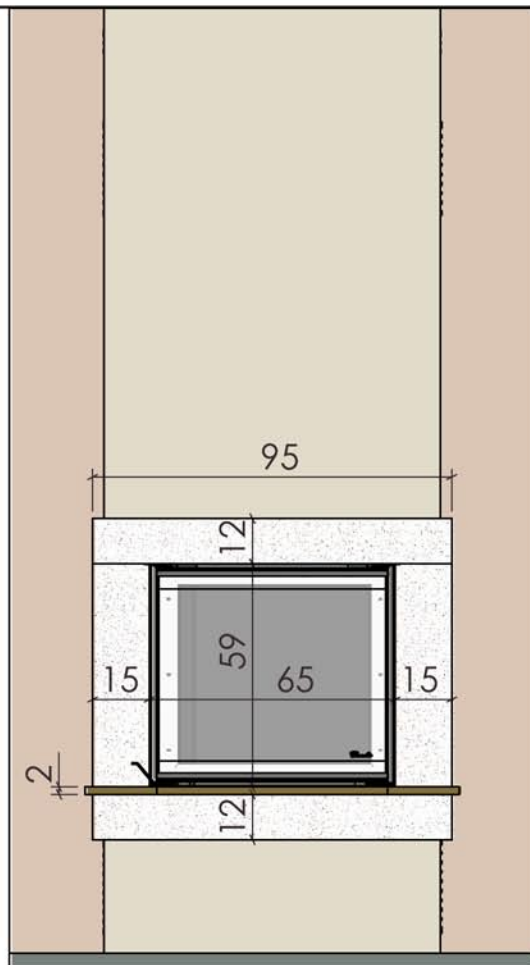

Materiaux :
Pierre
d'Estailades
Marbre caramel

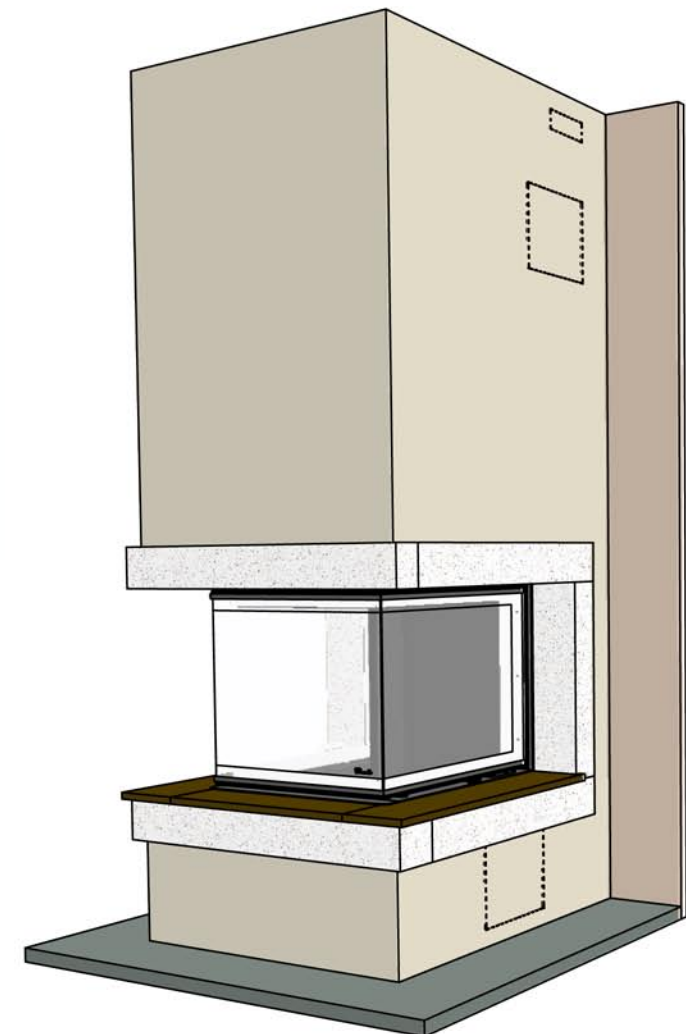

Echelle 1:20^{ème}

Dans le but d'améliorer le produit, nous nous réservons tous droits de modifications sans préavis. Les reproductions même partielles sont interdites / Document non contractuel.